


Längensprofil 1:200/100

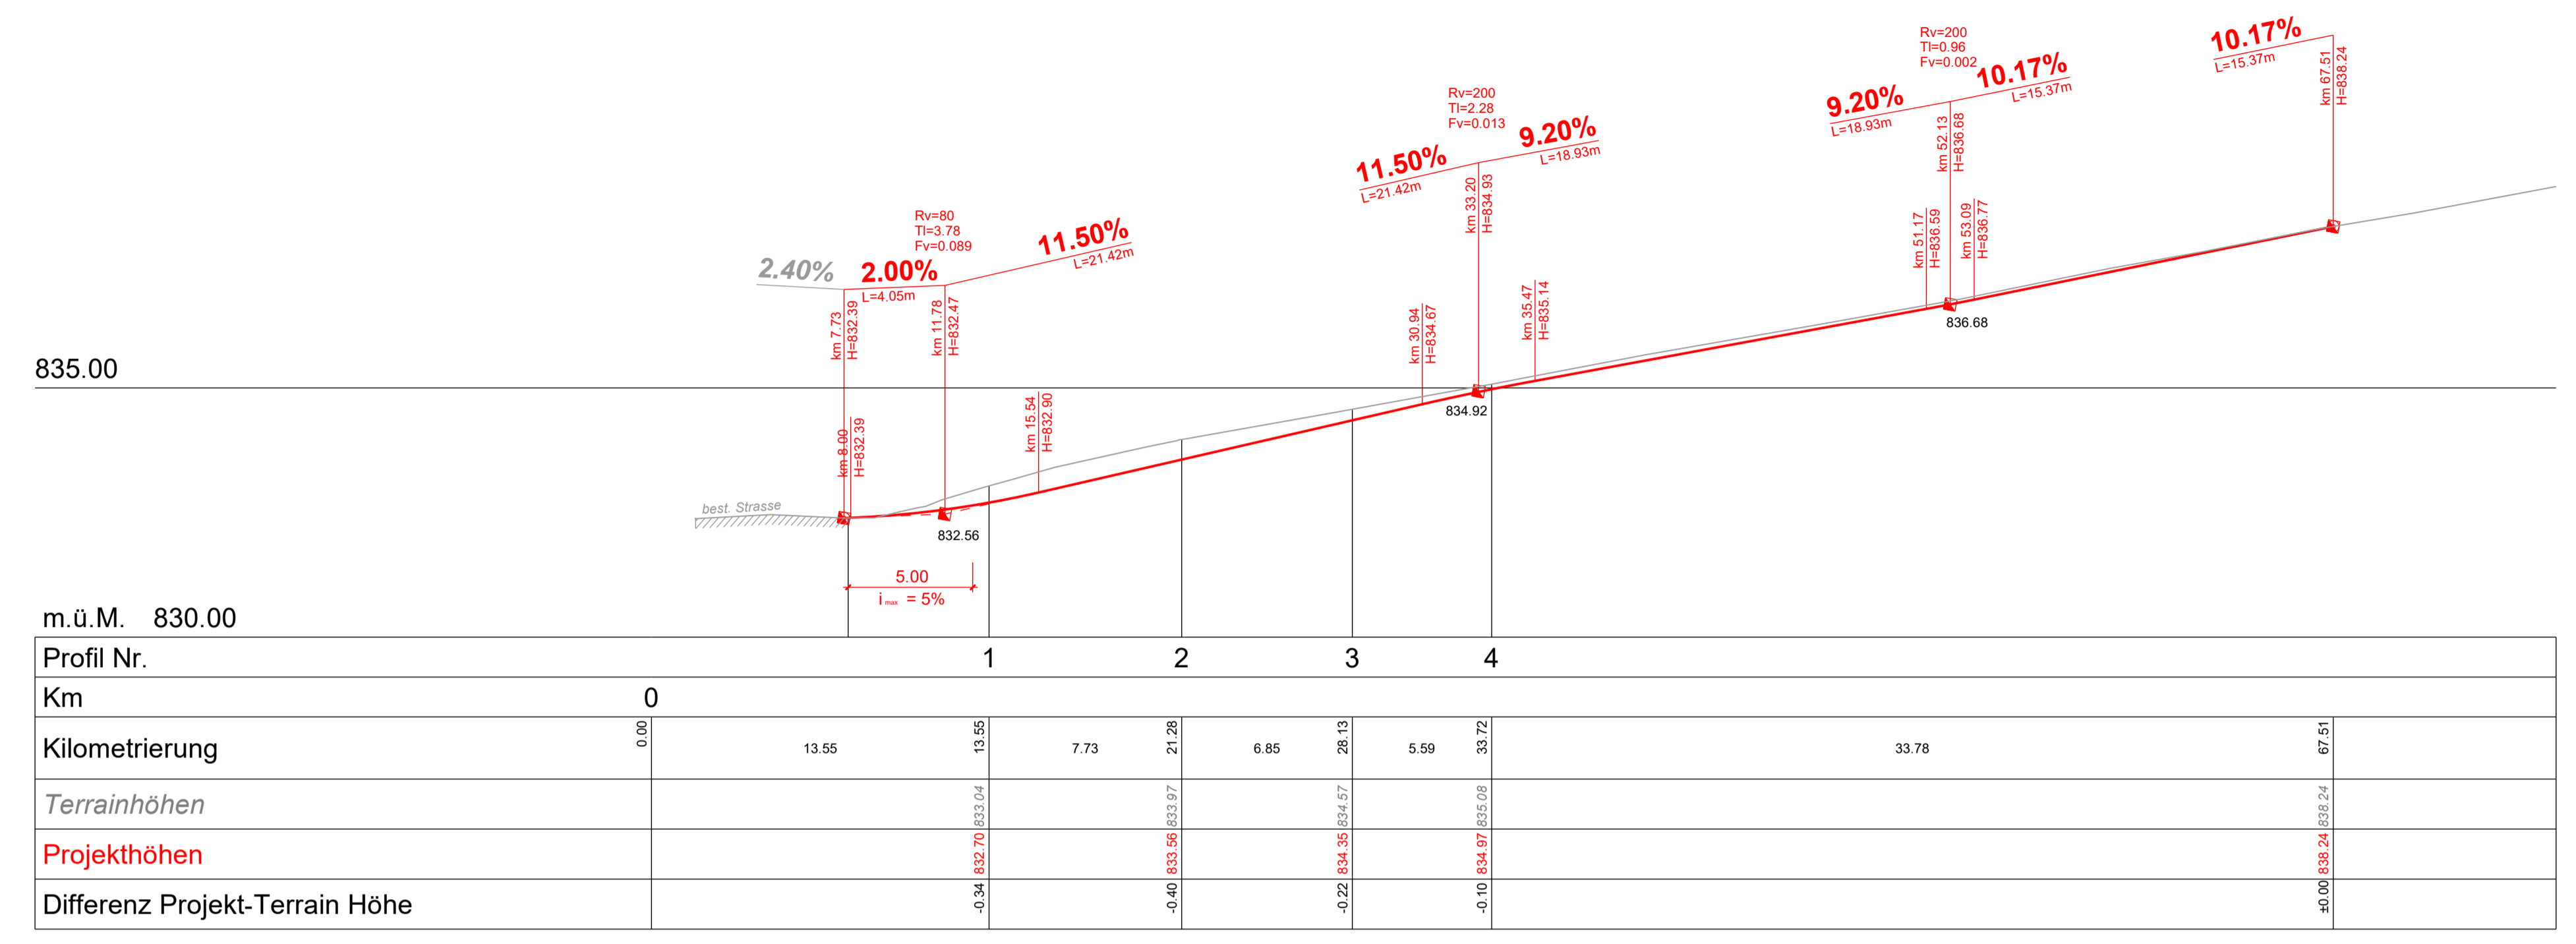

Kanton Appenzell Ausserrhoden
Gemeinde Hundwil

Überbauung Katzenbühl

Anpassung Einlenker

Ergänzung Ausweichstelle

Bau-/ Auflageprojekt
Situation 1:200, Längensprofil 1:200/100, Querprofile 1:100

Vom Gemeinderat genehmigt für die Planaufgabe nach Strassengesetz am: _____
Die Gemeindevorsteherin: _____ Die Gemeindevorsteher: _____


Vom Gemeinderat erlassen am: _____
Die Gemeindevorsteherin: _____ Die Gemeindevorsteher: _____

AUFLAGEPLAN
Dieser Plan hat öffentlich aufzuliegen vom _____ bis _____
Die Gemeindevorsteherin: _____ Die Gemeindevorsteher: _____


Projektverfasser:
Wälli AG Ingenieure
D-14312 Herisau T: 055 100 10 08 herisau@waelli.ch
Bahnhofstrasse 25 www.waelli.ch

Freigabe: _____

Plan Nr.	3108-0752-31
Format	60 x 126 cm
Änd.	Entw. Gez. Kontr. Datum
	dsc dsc mwa 20.10.2021
Exemplar für:	

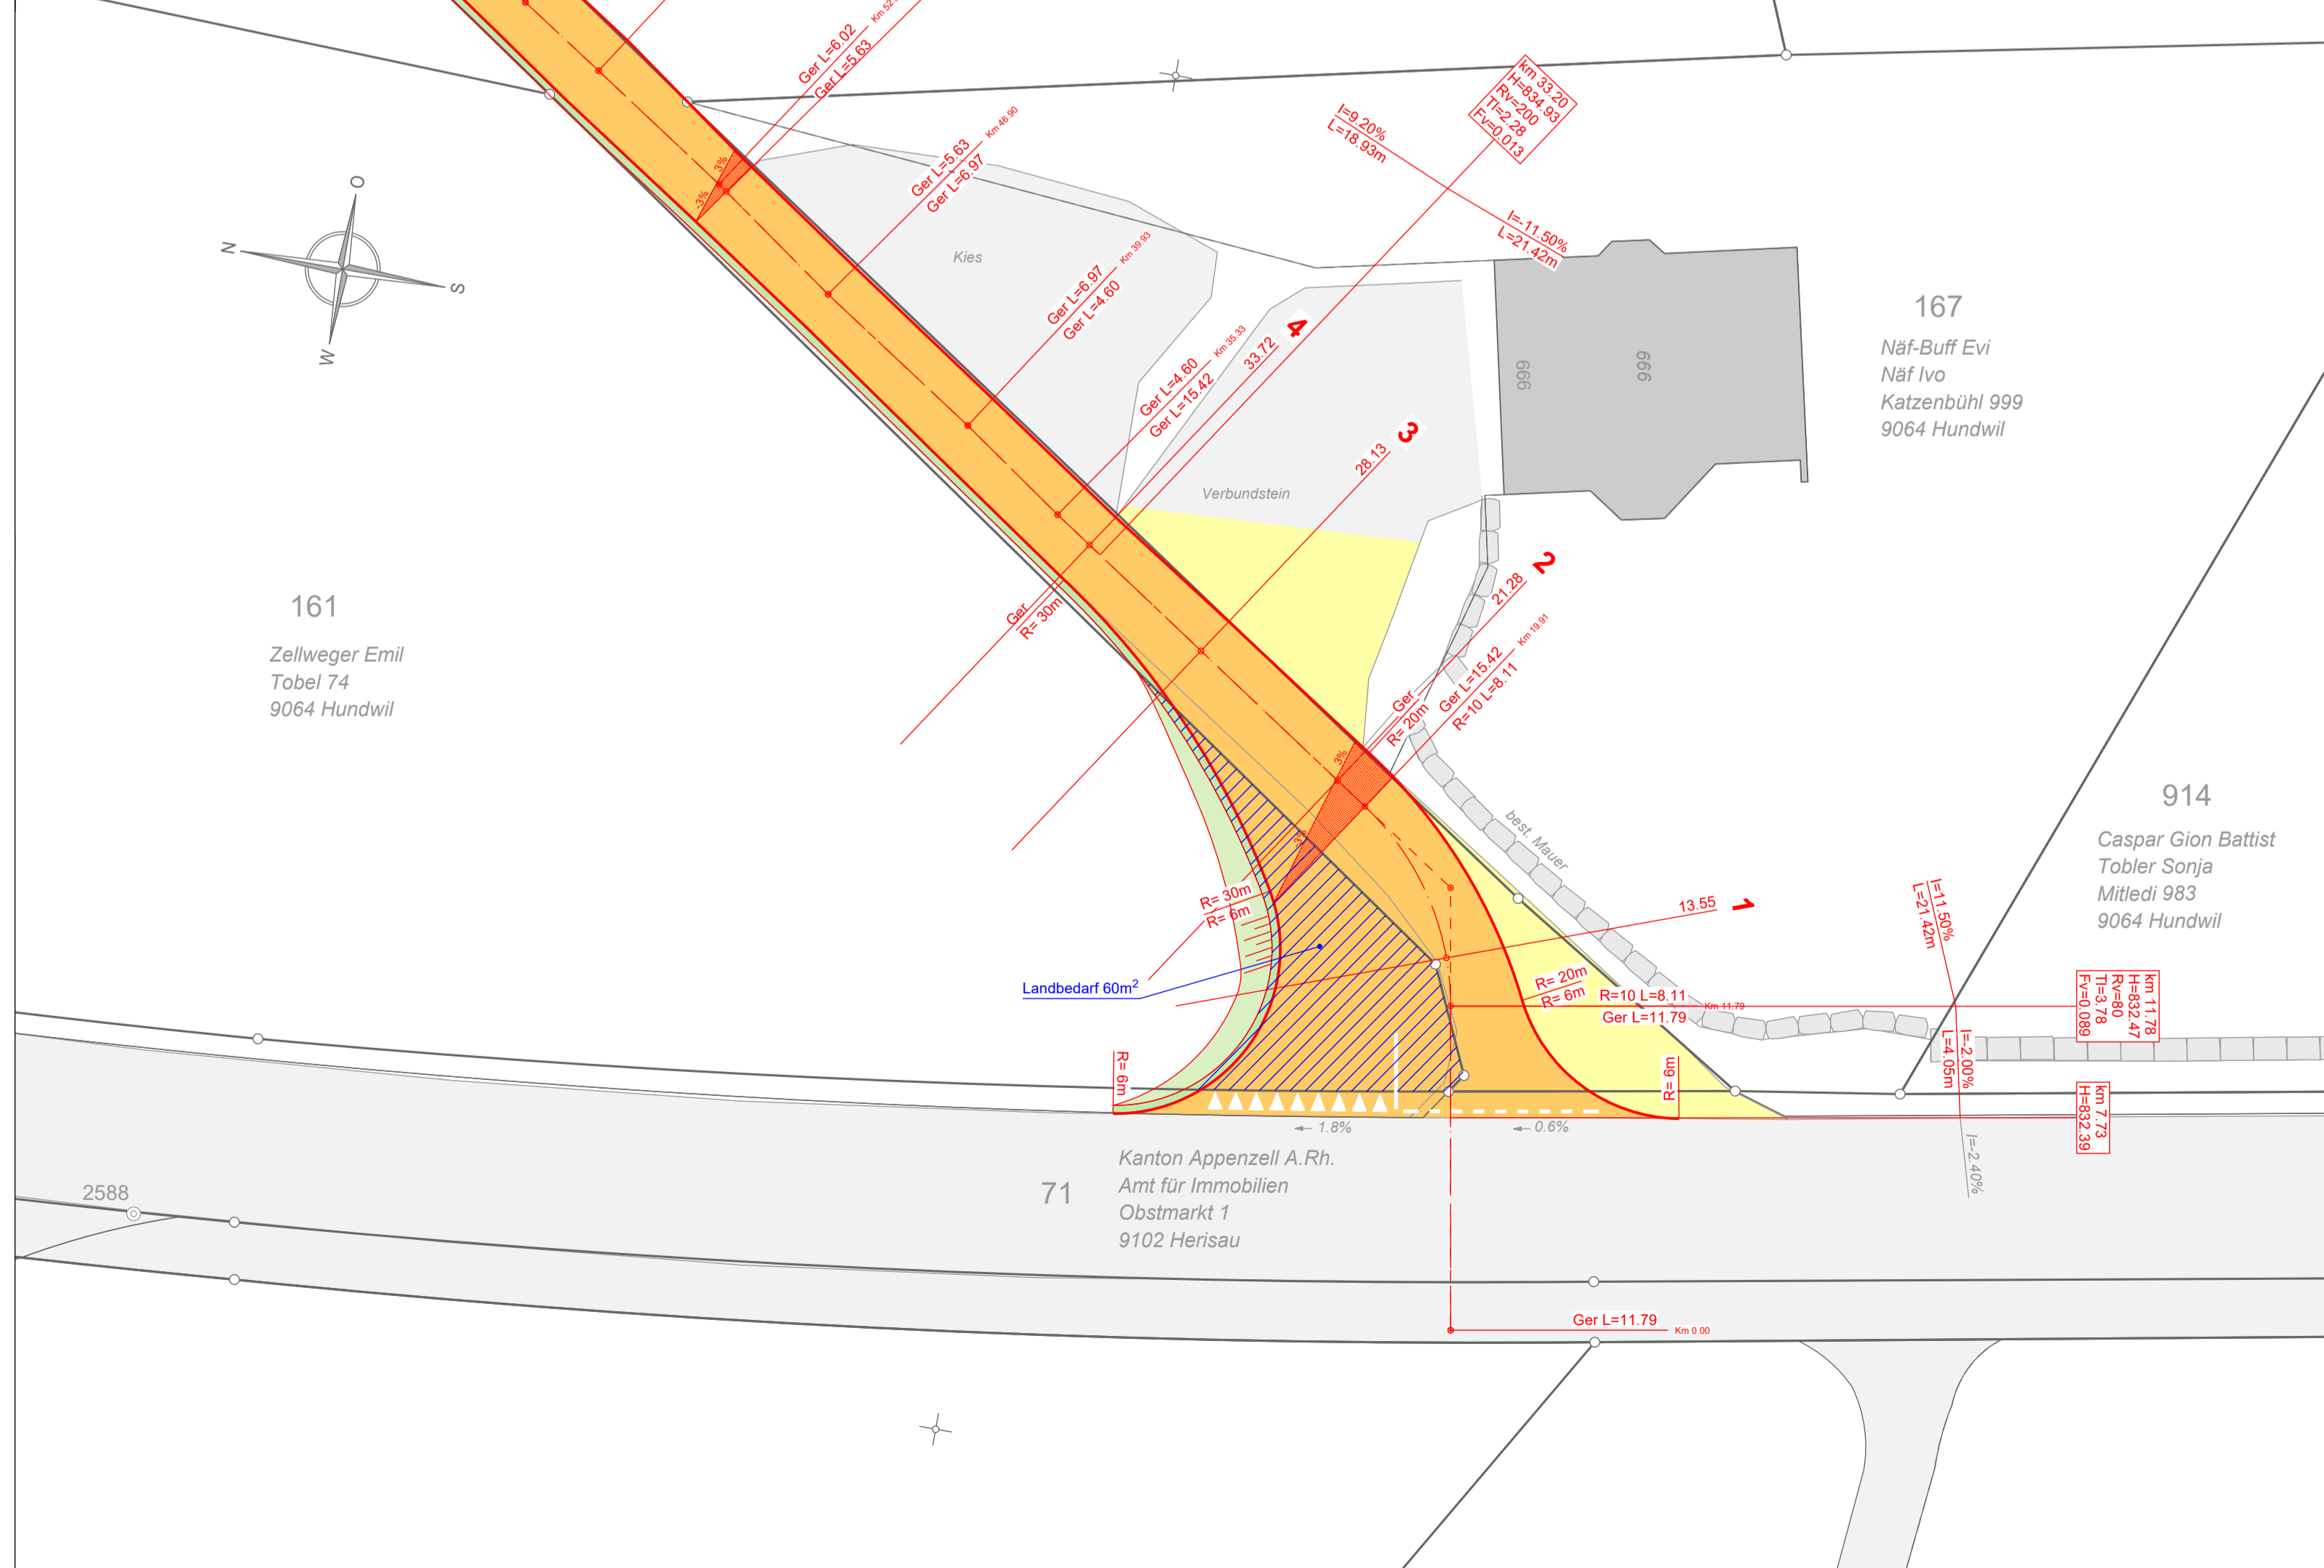

Querprofile Anpassung Einlenker 1:100

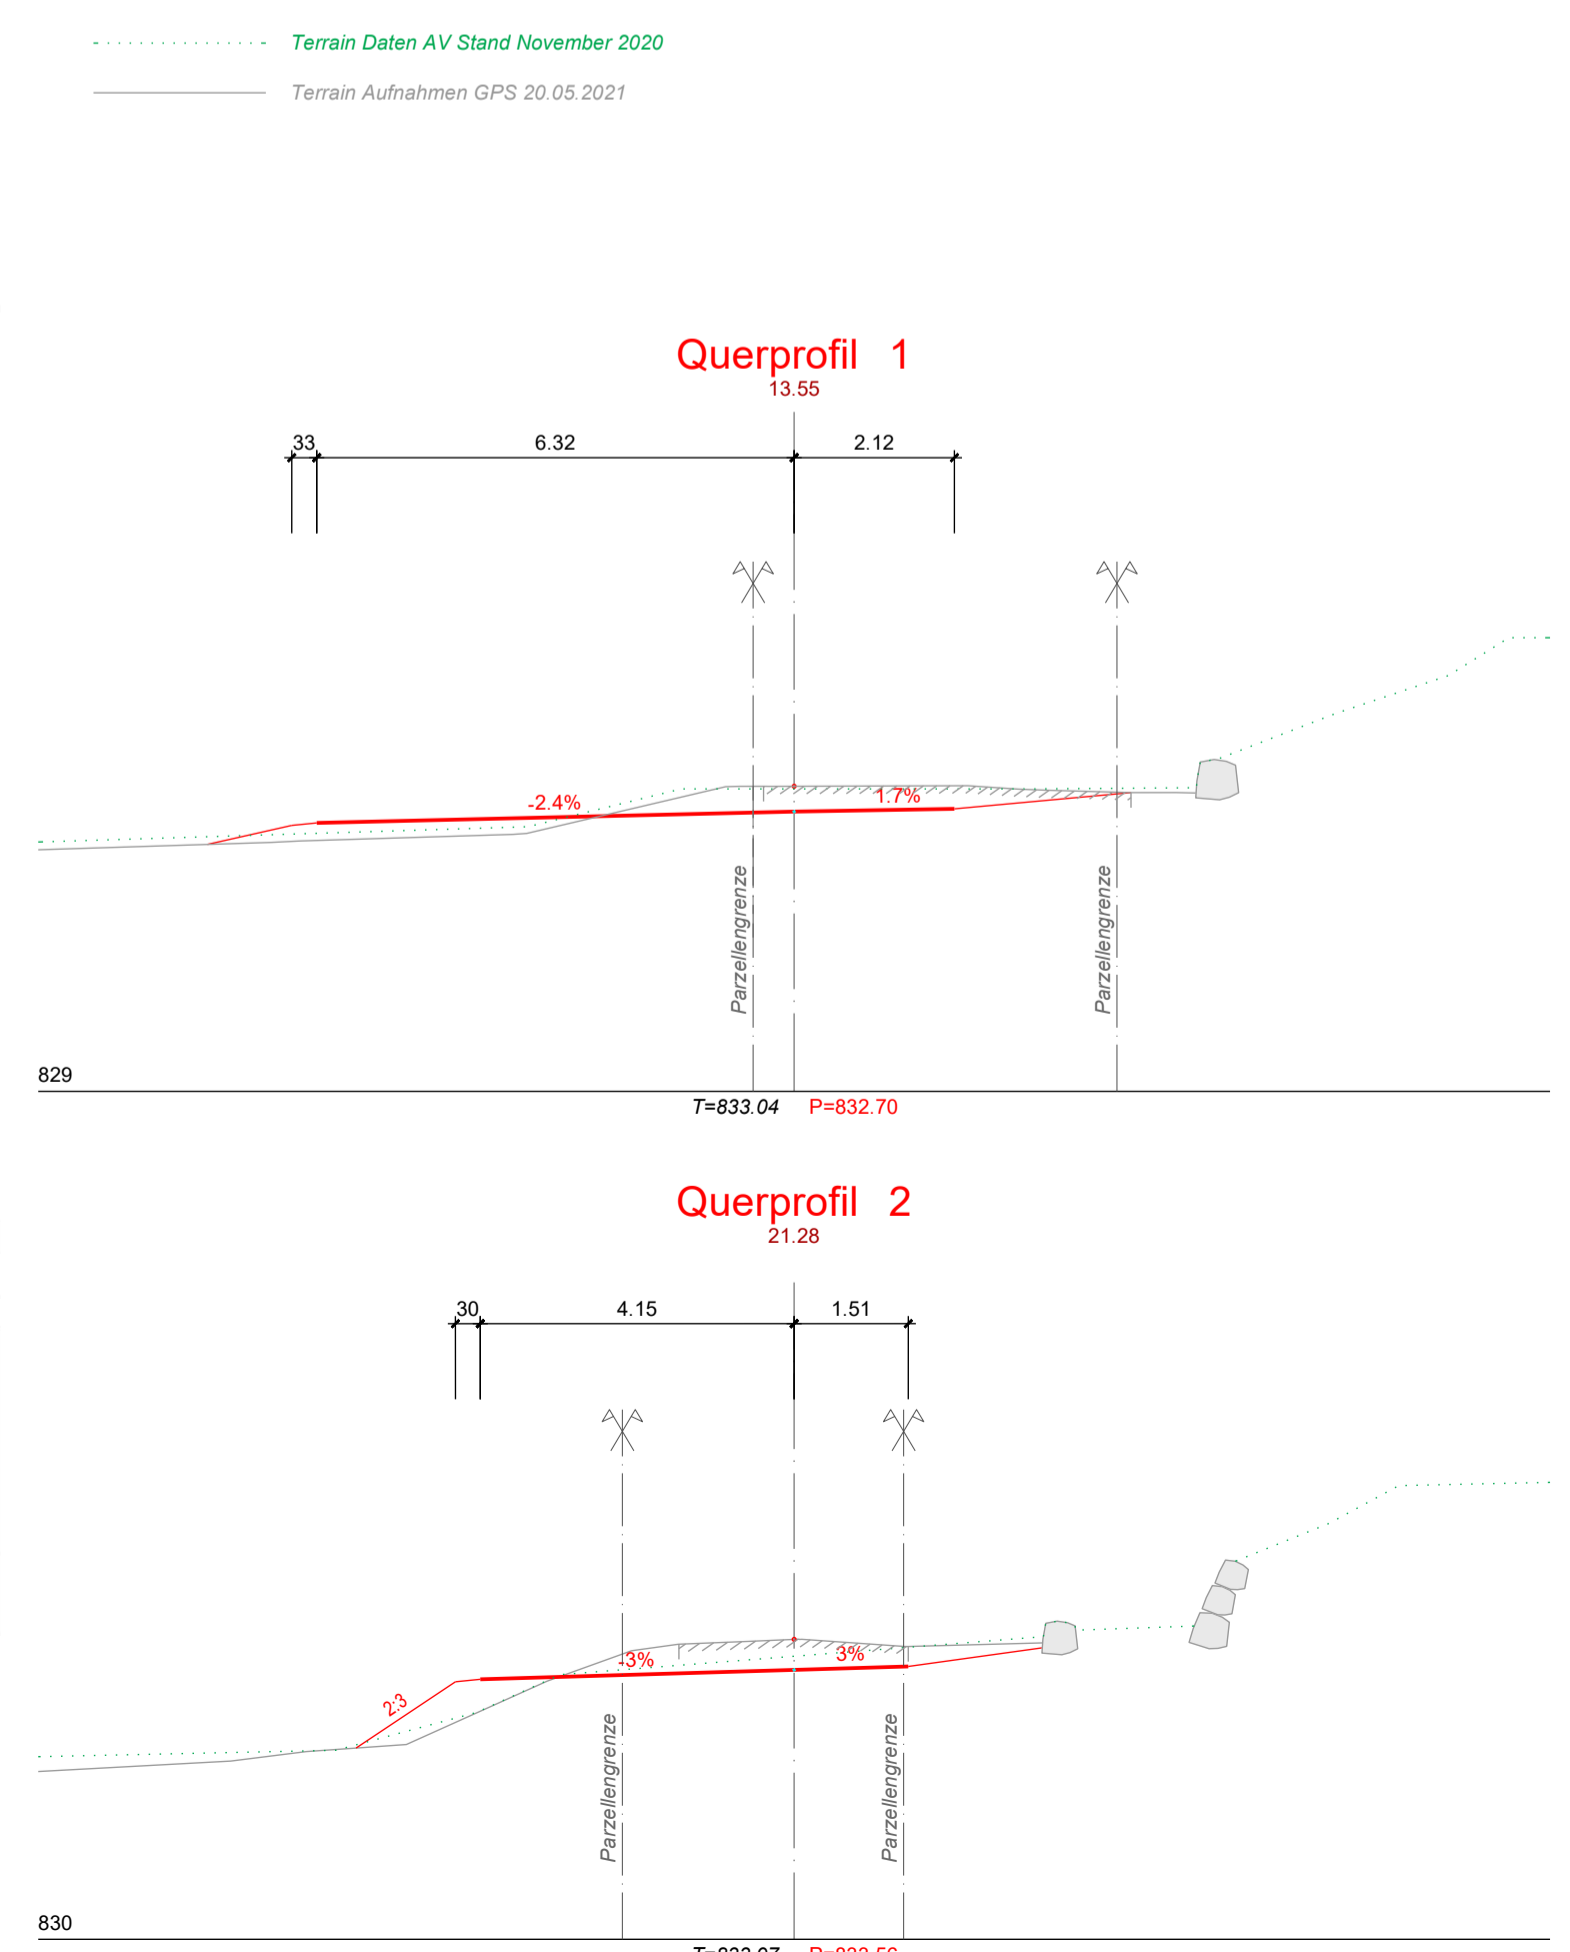

Querprofile Ausweichstelle 1:100

